


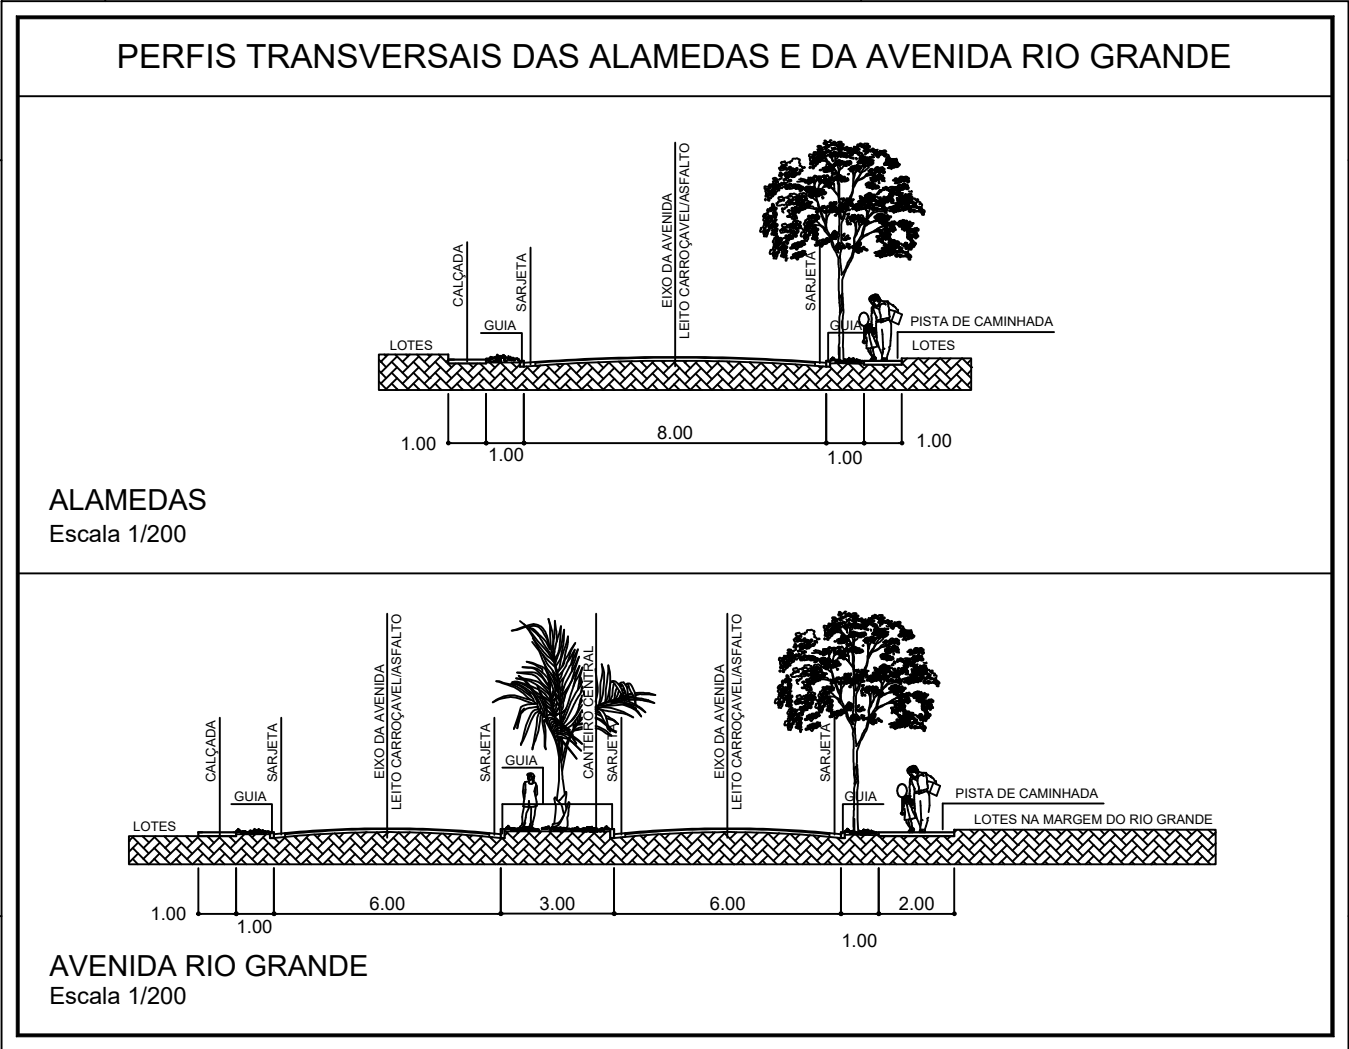

QUADRO DE ÁREAS CONDOMÍNIO NÁUTICO ILHA BRASIL I			
ESPECIFICAÇÃO	ÁREA (m²)	(%)	
1. ÁREA DE LOTES (103 lotes)	135.110,09	64,99	
2. SISTEMA VIÁRIO	21.096,50	10,15	
3. ÁREAS VERDES	46.895,36	22,46	
4. SISTEMAS DE LAZER	4.973,11	2,39	
5. OUTROS			
6. ÁREA LOTEADA	207.871,42	100,00	
7. TOTAL DA GLEBA	207.871,42	100,00	

QUADRO DE ÁREAS CONDOMÍNIO NÁUTICO ILHA BRASIL II			
ESPECIFICAÇÃO	ÁREA (m²)	(%)	
1. ÁREA DE LOTES (183 lotes)	317.349,24	64,27	
2. SISTEMA VIÁRIO	34.999,98	7,09	
3. ÁREAS VERDES	116.840,04	23,02	
4. SISTEMAS DE LAZER	24.792,65	5,02	
5. OUTROS			
6. ÁREA LOTEADA	493.782,51	100,00	
7. TOTAL DA GLEBA	493.782,51	100,00	

CONDOMÍNIO NÁUTICO ILHA BRASIL		FOLHA: 01/01
PROJETO	DENOMINAÇÃO - CONDOMÍNIO NÁUTICO ILHA BRASIL	CONSTRUTORA DHARMA LTDA E OUTRO
	TÍTULO - URBANÍSTICO	
	ASSUNTO - PARCELAMENTO DO SOLO	
	MUNICÍPIO - IJACÍ - MG	
SITUAÇÃO	EM PLANTA	CONSTRUTORA DHARMA LTDA E OUTRO
ÁREAS	QUADRO DE ÁREAS CONDOMÍNIO NÁUTICO ILHA BRASIL I	PROCESSO nº DECRETO nº A R.T.: DATA: OUTUBRO/2007 ESCALA: 1:2000
	QUADRO DE ÁREAS CONDOMÍNIO NÁUTICO ILHA BRASIL II	
APROVAÇÃO		DESENHO: LUCIANO ALVARENGA